



広島駅新幹線口広場のレイアウト案

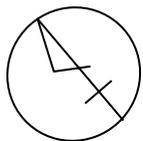

凡 例

-  バス乗降場
-  タクシー乗降場

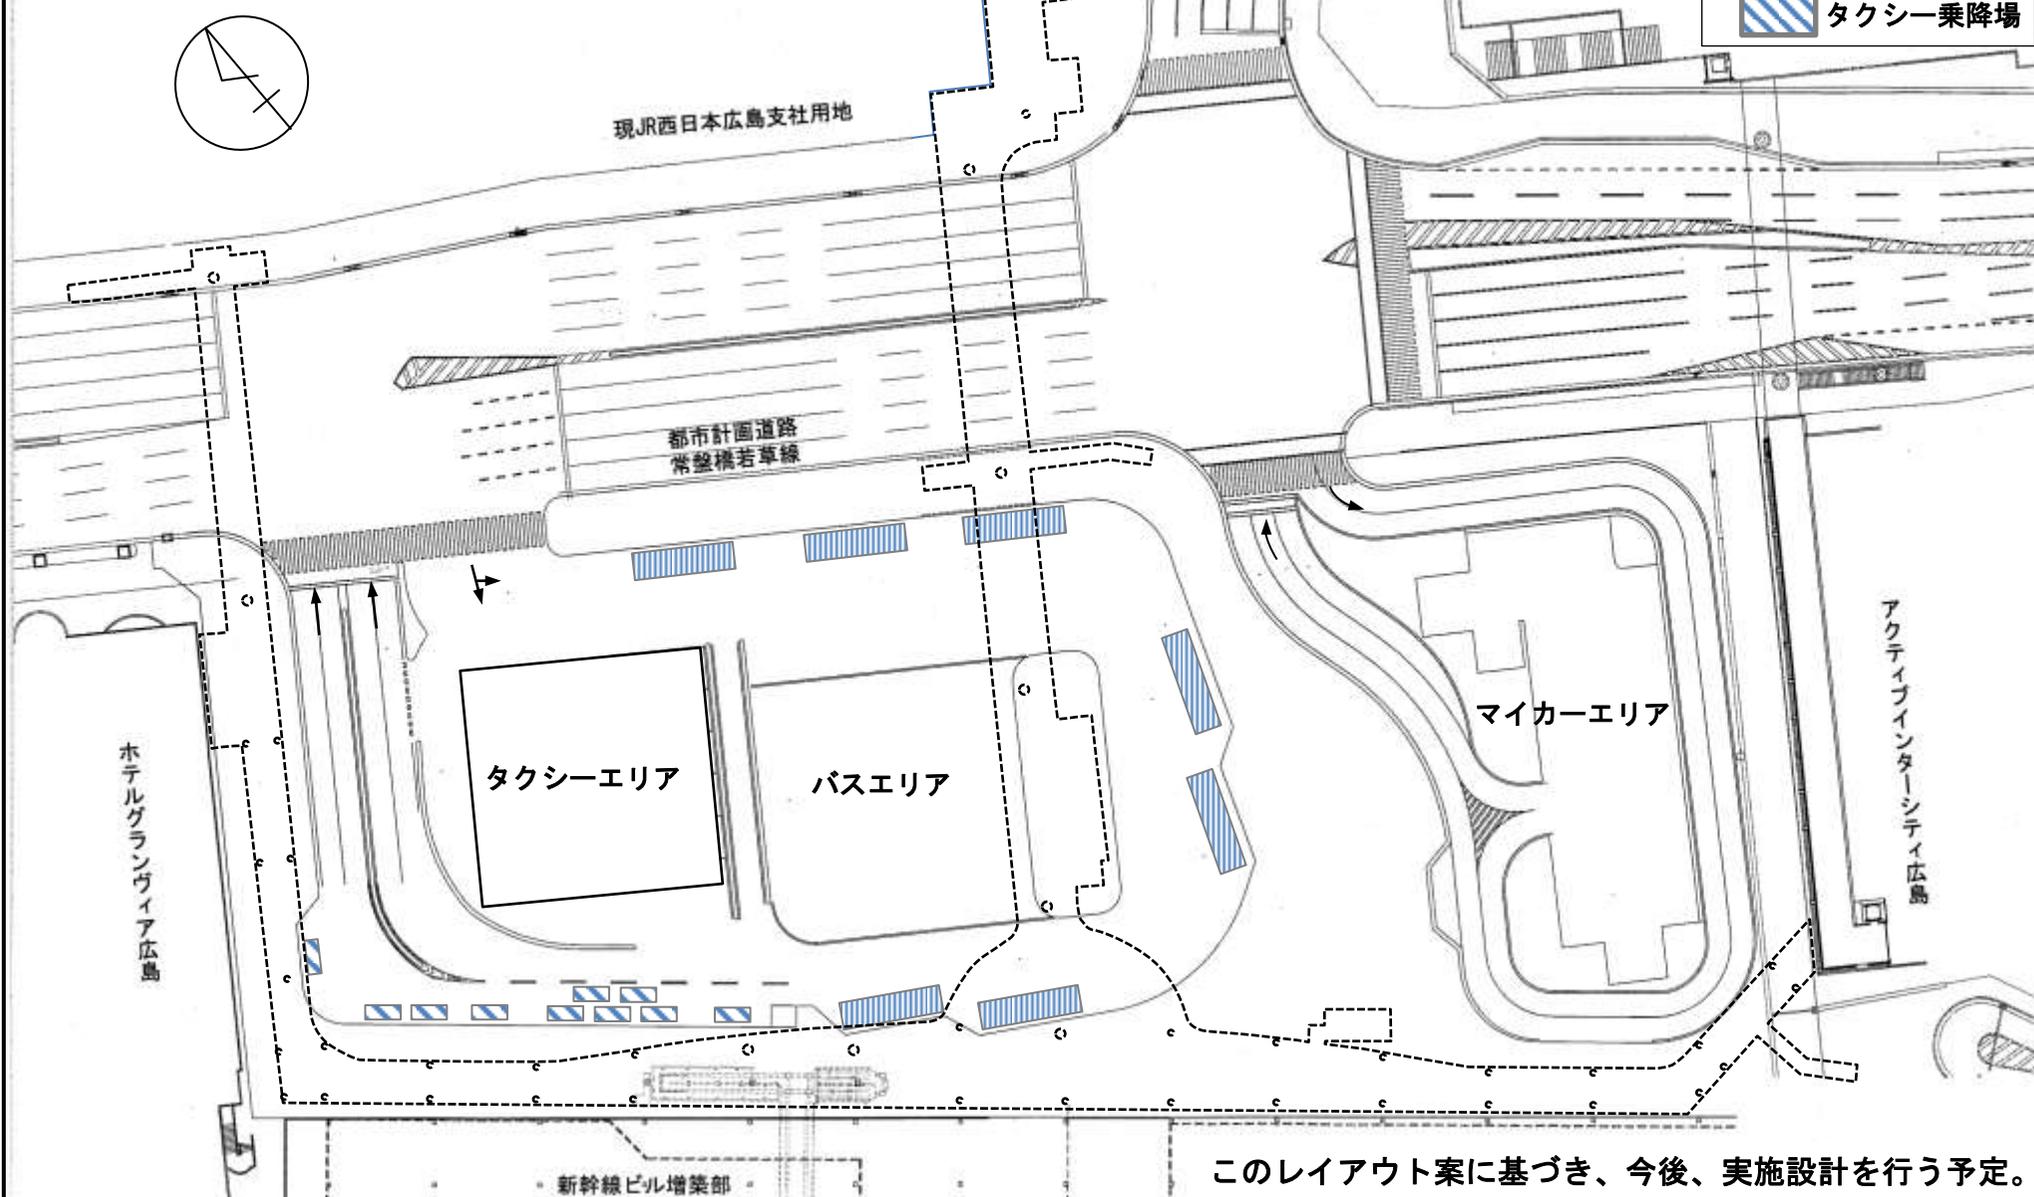

このレイアウト案に基づき、今後、実施設計を行う予定。